




Miejscowy plan zagospodarowania przestrzennego gminy Jadów obejmujący obszary położone w obrębach ewidencyjnych: Adampol, Borki, Borzimy, Dębe, Iły, Jadów, Kukawki, Letnisko Nowy Jadów, Myszadła, Nowinki, Nowy Jadów, Oble, Podbale, Sitne, Starowola, Strachów, Sulejów, Szewnica, Urle, Wójtę, Wólka Sulejowska, Wujówka, Wyglądały, Zawiszyn
obwód Jadów



ZAŁĄCZNIK NR 1
RYSUNEK NR 7C - ETAP C

0 25 50 75 100 m SKALA 1:1000

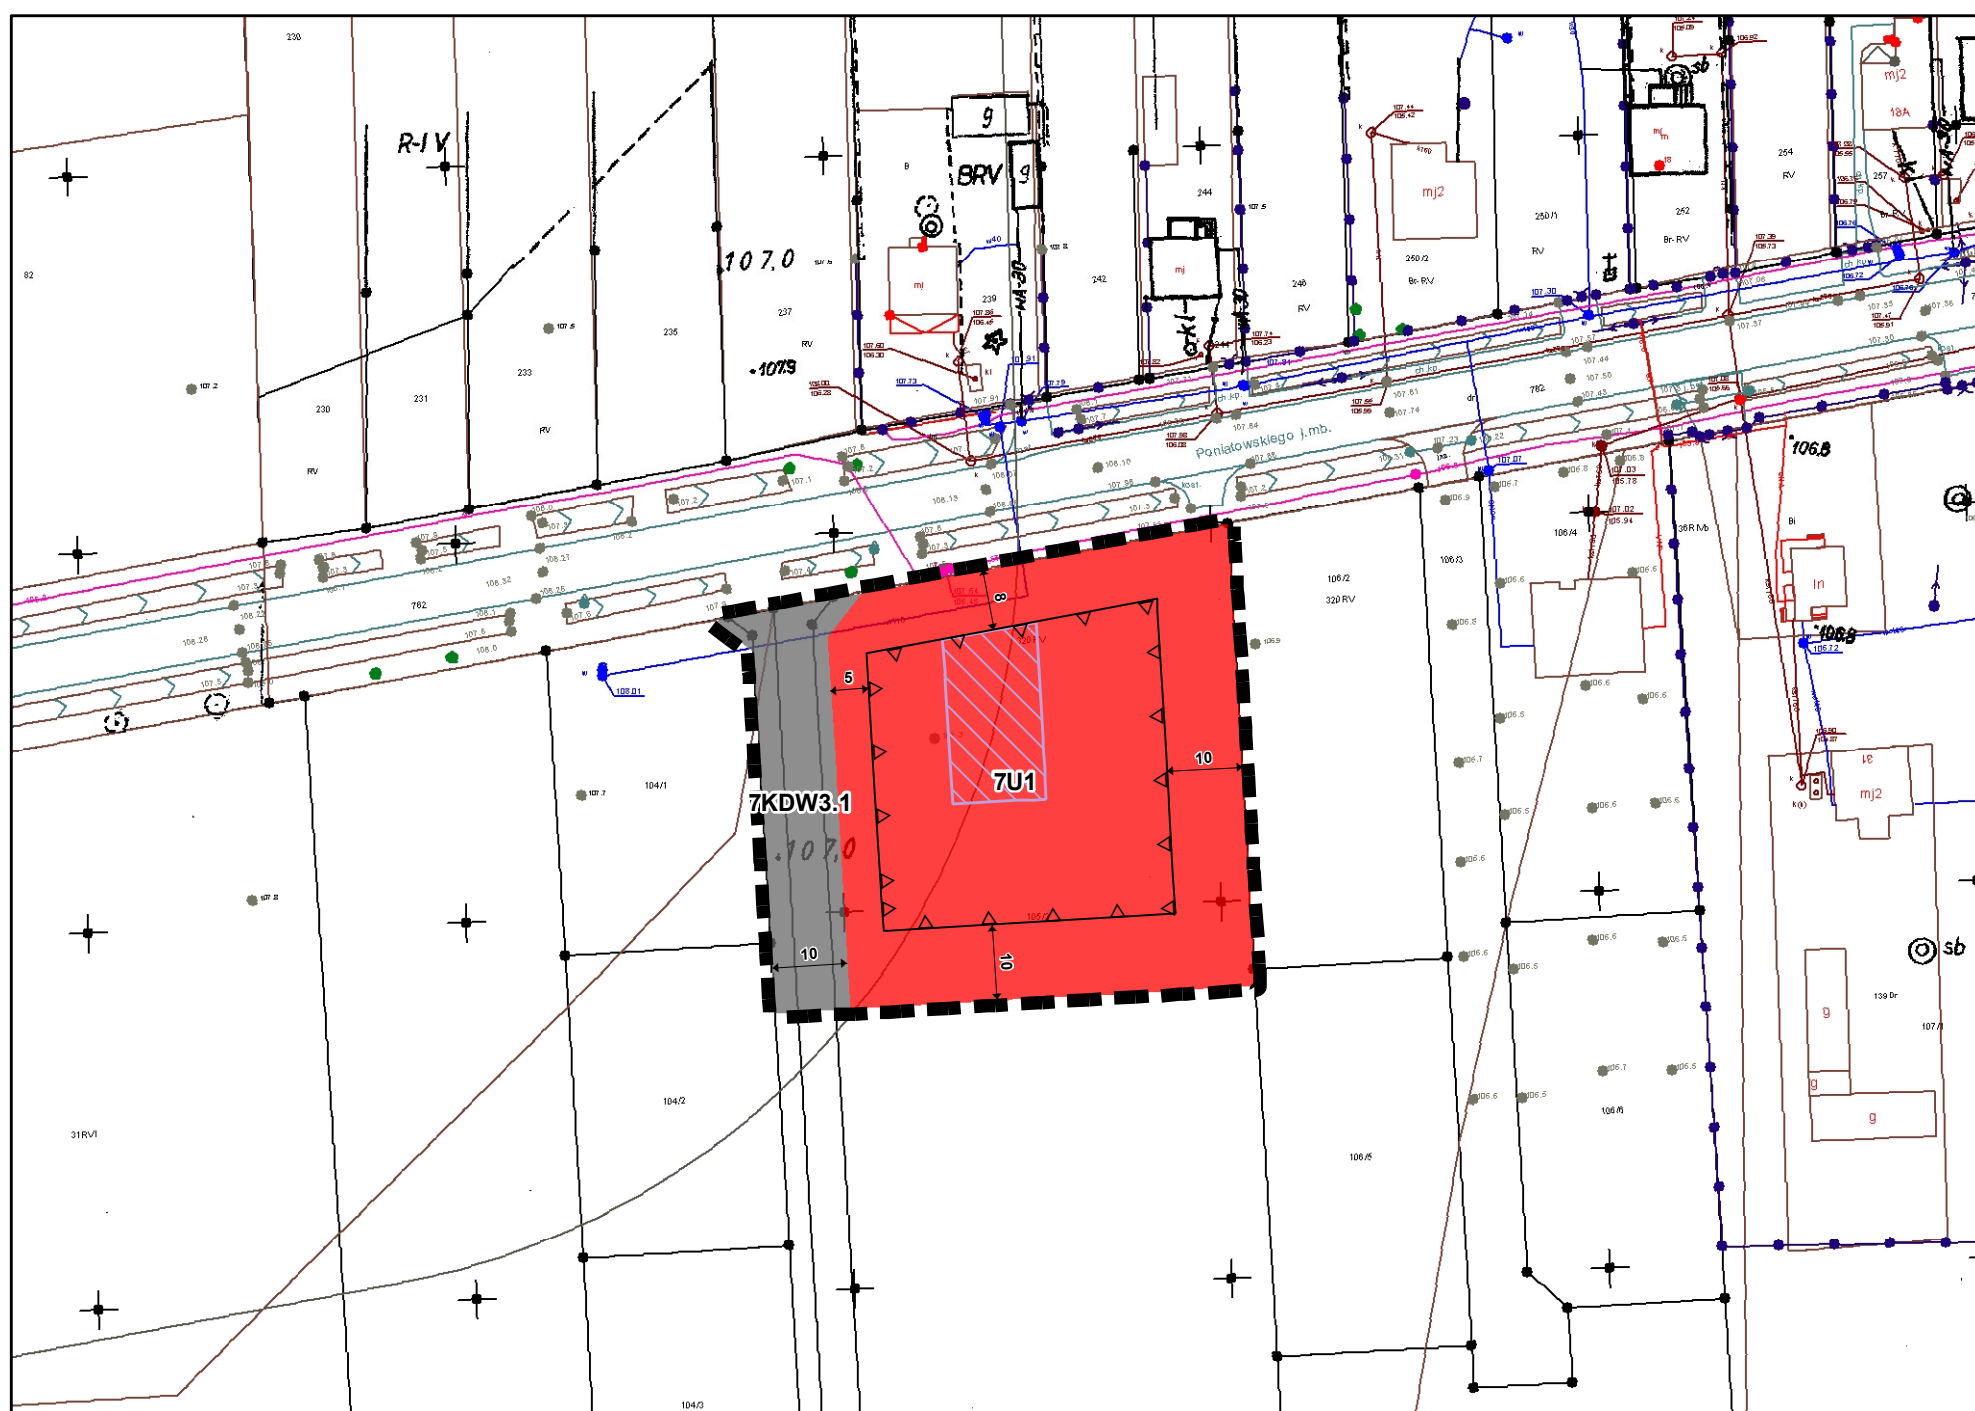

WYRYS ZE STUDYUM UWARUNKOWAŃ I KIERUNKÓW
ZAGOSPODAROWANIA PRZESTRZENNEGO GMINY JADÓW
przyjętego uchwałą Nr XXVII/203/2017 Rady Gminy Jadów
z dnia 28 lutego 2017 r.

Legenda

Obowiązujące ustalenia planu

- ■ ■ granica obszaru objętego planem
- linie rozgraniczające tereny o różnym przeznaczeniu lub różnych zasadach zagospodarowania
- △ △ nieprzekraczalne linie zabudowy
- ← 10 → wymiarowanie (w metrach): odległości usytuowania linii zabudowy od linii rozgraniczającej tereny, szerokości terenów dróg
- ▨ obszar lokalizacji podziemnych zbiorników paliw


Przeznaczenia terenów

- U teren zabudowy usługowej
- KDW teren drogi wewnętrznej

LEGENDA

KSZTAŁTOWANIE ZABUDOWY
przeznaczenie terenów nie oznaczonych literowo
określa się zgodnie z barwnym oznaczeniem graficznym

CM tereny zabudowy centrum wsi gminnej

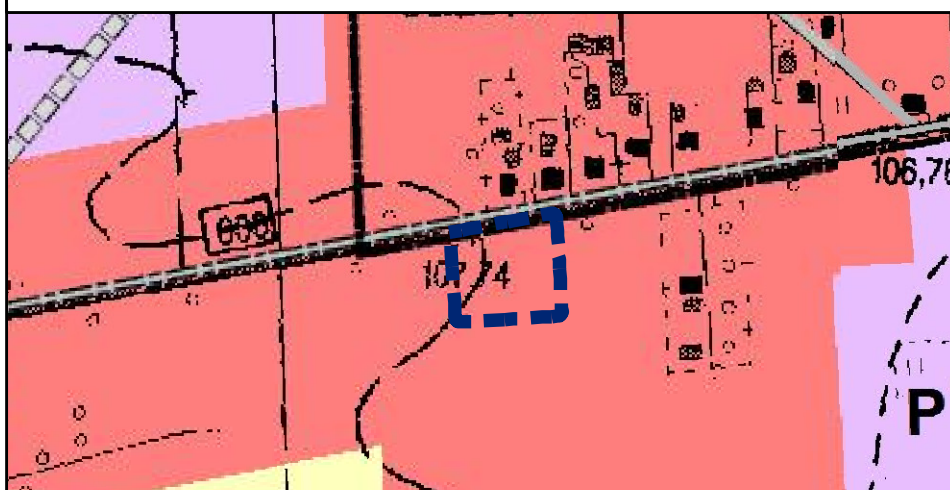

0 200 m SKALA 1:5000